

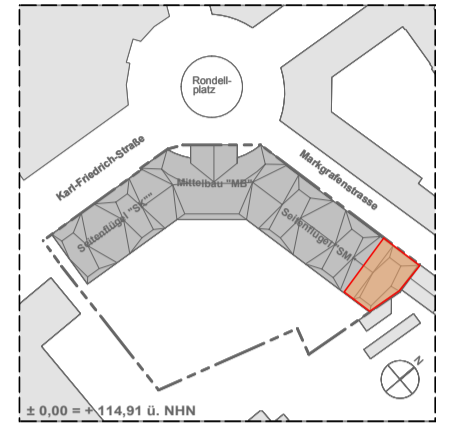


1m 5m
M 1:100

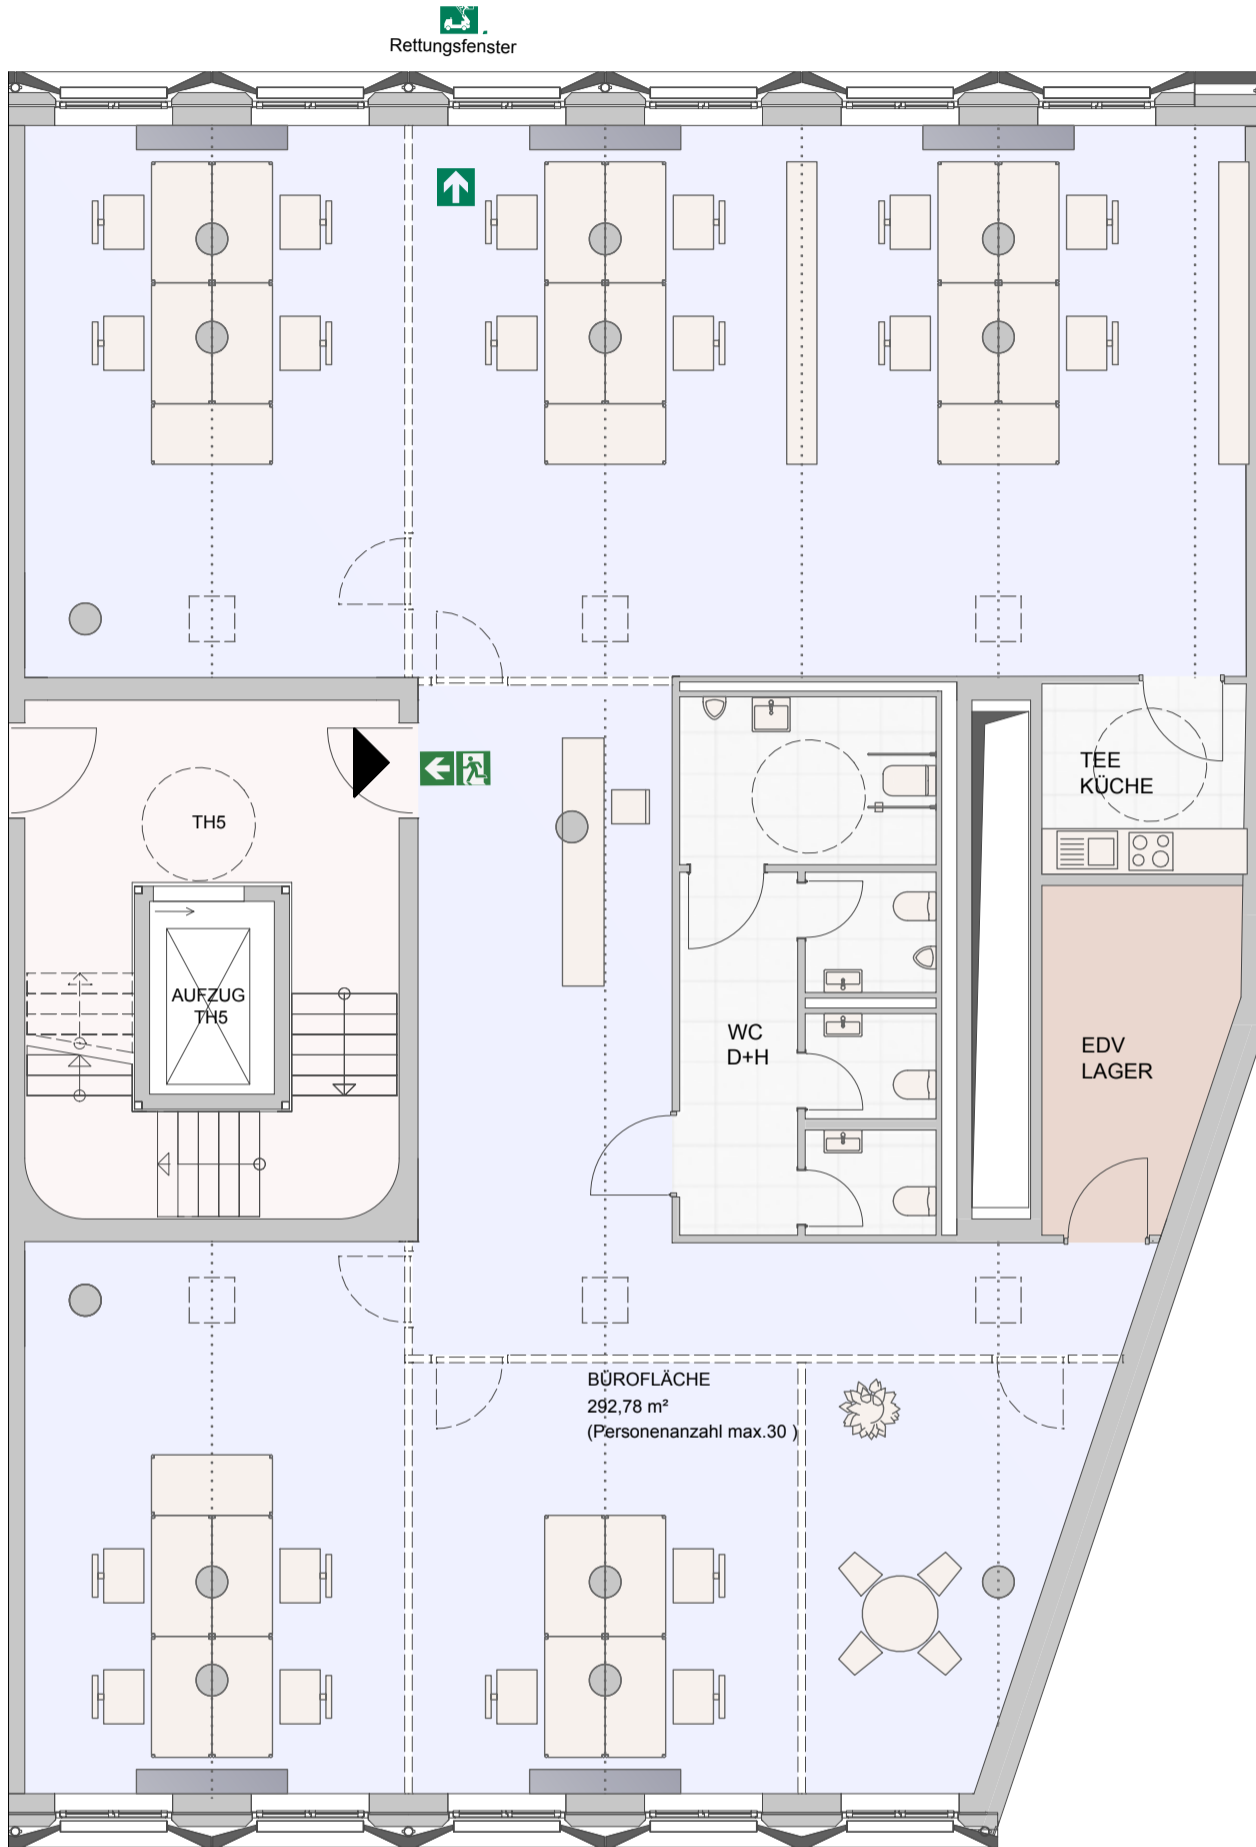


Büro B.1.5.1
1. Obergeschoss M 1:100
Mietfläche MFG 1 292,78m²

LEGENDE:

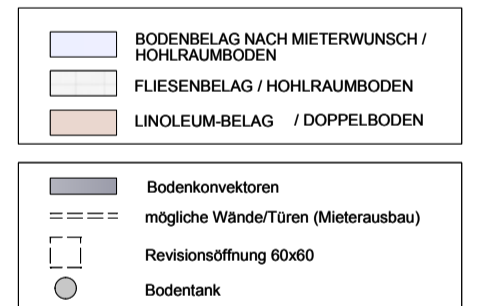


*WC H optional barrierefrei gegen Kostenerstattung
Hinweis! Möblierung & Aufteilung ist nicht enthalten unverb. Gestaltungsbeispiel

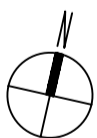

ANSICHTEN GARTENSEITE



ANSICHTEN STRASSE

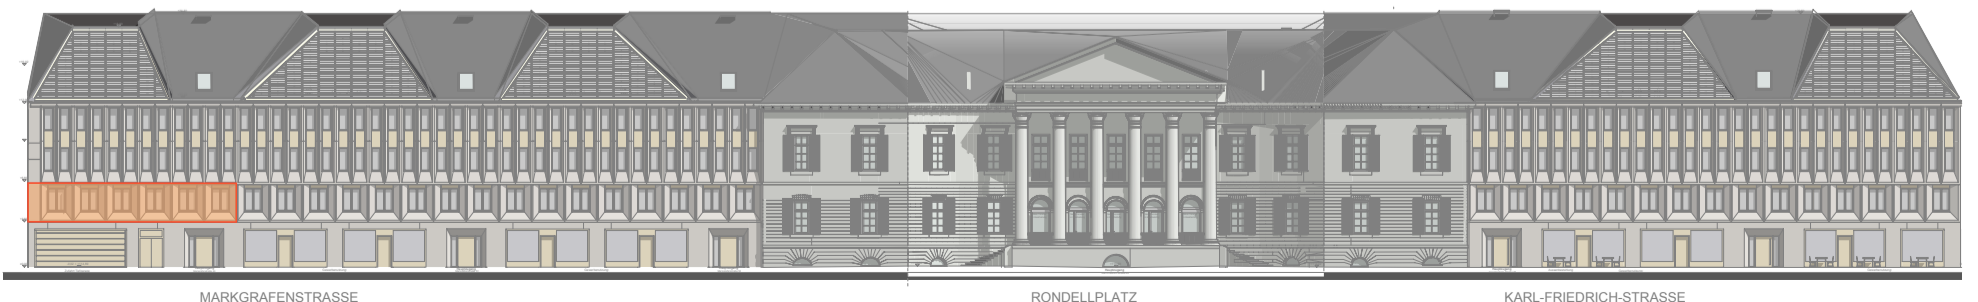

MARKGRAFENSTRASSE

RONDELLPLATZ

KARL-FRIEDRICH-STRASSE